


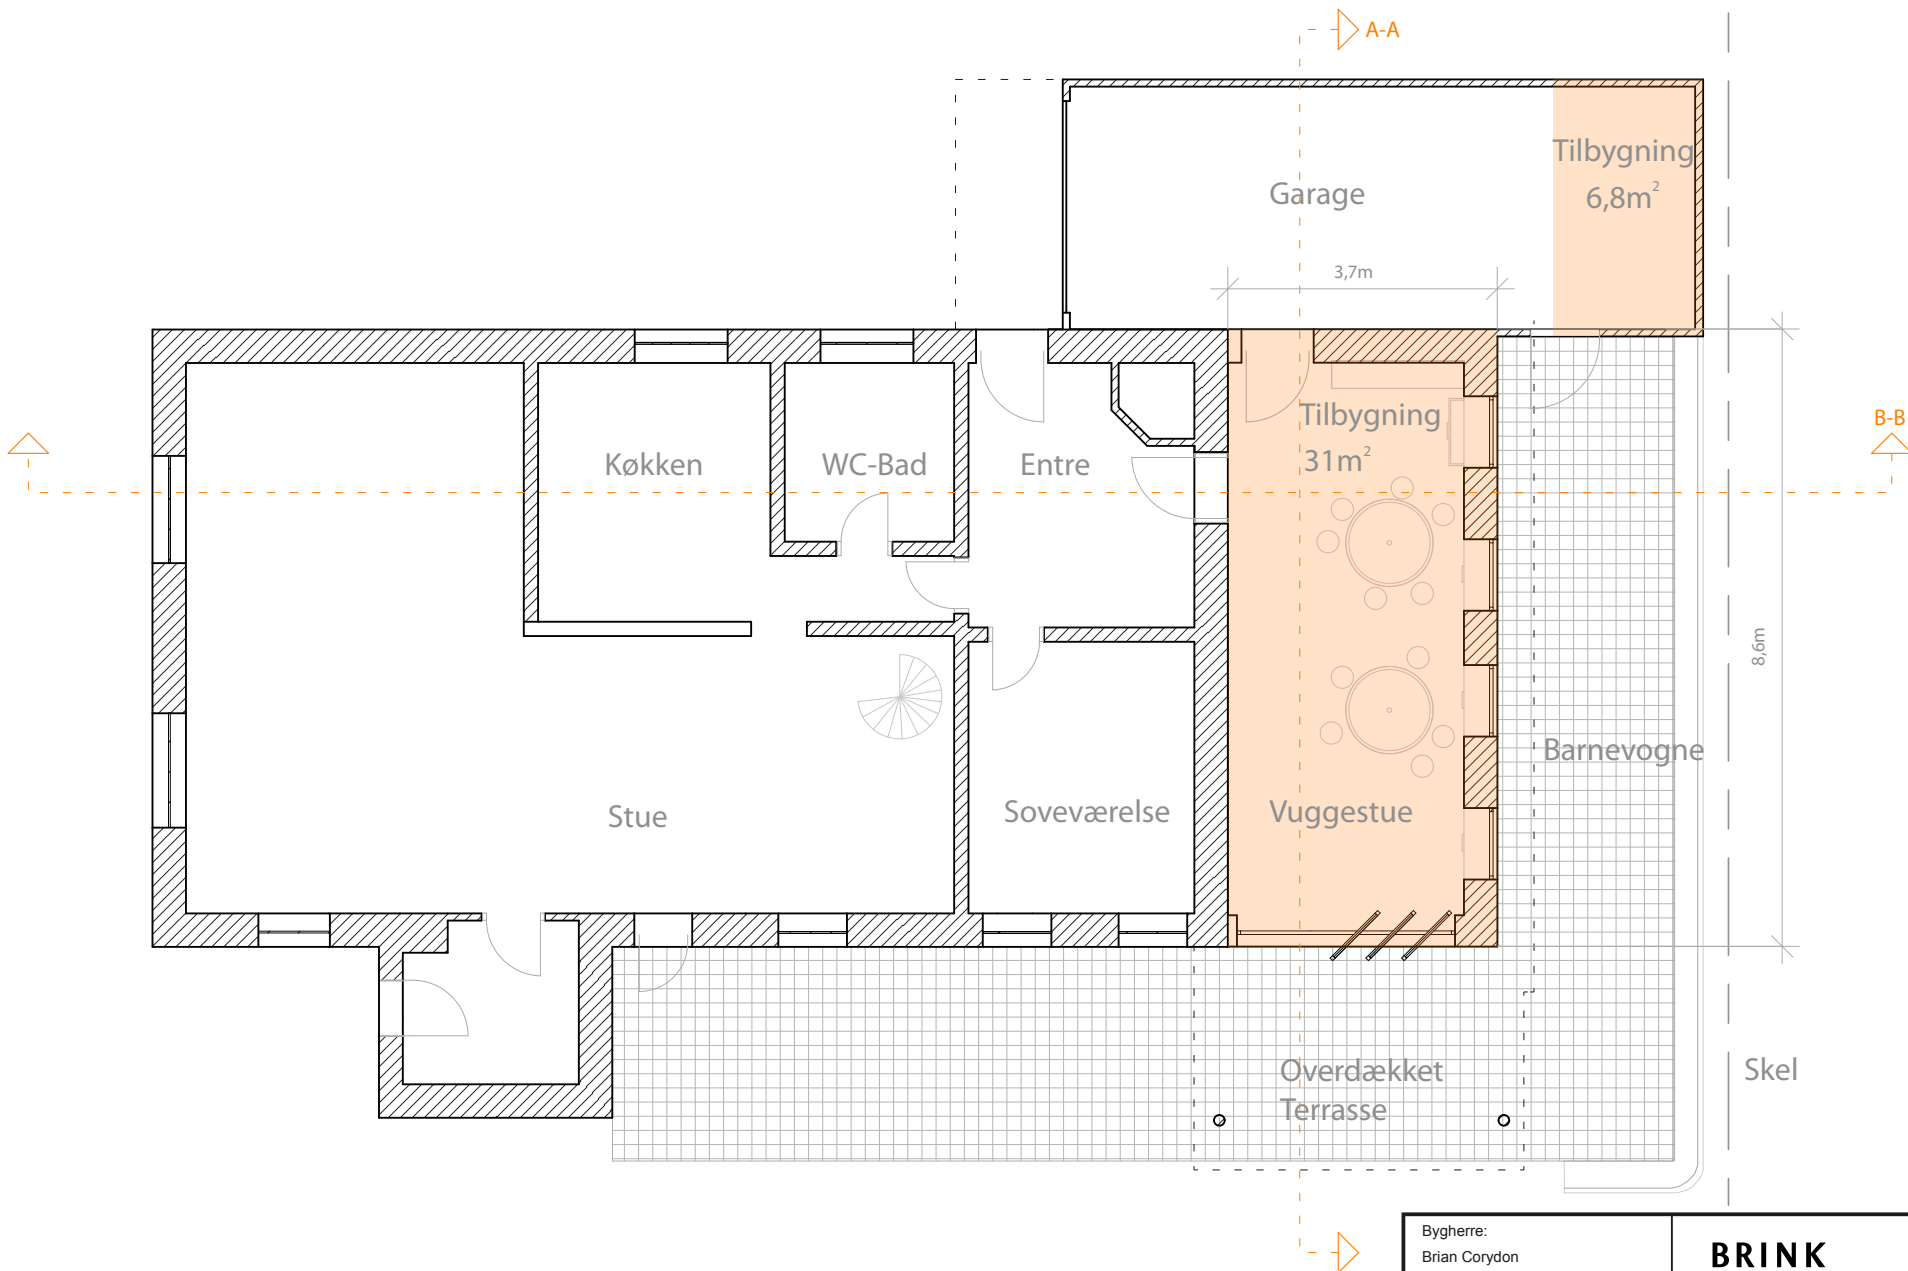

Bygherre: Brian Corydon	BRINK BRANDENBURG ARKITEKTUR	
Sagsnummer: AK03VONS73		
Dato: 15-12-2014		
Emne: Fremtidig plan		
Skala: 1:100 Rev.nr.: 1 Tegningsnr.: 2	Noter: NB. Alle mål er vejledende og skal kontrolleres på stedet.	
Tegnet: JB Kontrol: KBK	Tlf: +45 20 89 89 51 @: kbk@brinkbrandenburg.dk Web: www.brinkbrandenburg.dk	Stationsgade 15 8240 Risskov Denmark