

BRINK
BRANDENBURG
ARKITEKTUR

Skitseforslag "Hammerhytten"

Revision #1 Marts 2022 Hammersøvej 3, Bornholm Arkitekt David Gaarde Mikkelsen Arkitekt Kurt Brink Kristensen

Arkitektonisk Vision

Dette skitseforslag undersøger muligheden for at erstatte "Hammerhytten" Hammersøvej 3, Bornholm med et mere eksklusivt og tidssvarende sommerhus, indpasset i det stærkt skrånende terræn og med et elegant arkitektonisk udtryk baseret i klassisk modernisme og samtidig japansk minimalisme.

Bygningens formmæssige komposition udgøres af en "brudt symmetri" hvor en dynamisk forskydning af flader og volumener afbalanceres af en central akse i et visuelt interessant motiv der på én gang er varieret og afdæmpet.

Dette motiv domineres af horisontale bånd for en umiddelbar klarhed i bygningens relation til landskabet og vandspejlet, der samtidig fremhæver husets øverste etage hvor de to dæk definerer både den spektakulære udsigt og et åbent funktionsprogram hvor inde og ude smelter sammen.

I bevidst kontrast til denne luftige og svævende karakter udformes husets nederste etage i et mere solidt og lukket udtryk der oplevelsesmæssigt indgår i terrænet og således både får bygningen til at synes mindre og danner privatlivsmæssig buffer mod færdslen på den nærliggende offentlige vej.

I denne forbindelse foreslås det at beklæde både støttemure og husmure på nederste etage med groft tilhuggede kvadersten af Hammergranit - i videst muligt omfang genanvendt fra eksisterende fundamenter og støttemure. Denne beklædning, som er geologisk unik for Bornholms nordspids, vil udover at udgøre et karakteristisk æstetisk element, på et mere symbolsk niveau både forankre huset til stedets historie og videreføre et aspekt af den eksisterende bygning.

Langs den centrale akse gennembrydes kompositionen af et lysskår, der med en konceptuel klarhed formidler både den praktiske og psykologiske forbindelse mellem de to etager, samt indskriver huset i det overordnede landskabsforløb.

Kernen i den arkitektoniske vision er den spektakulære iscenesættelse af stedets enestående udsigt og i denne forbindelse er minimeringen af hovedfacaden som oplevet barriere mellem inde og ude et centralt greb, hvorfor særlig fokus tillægges detaljeringen omkring det store glasparti, der foreslås udført som indfattet curtain wall med undersænkede rammer og minimale sprosser.

Bygningen tænkes herudover opført som en kombination af en nedre struktur i betonelementer og en øvre struktur i let trækonstruktion med eksponerede søjler i stål og bærende bjælker i limtræ og stål efter behov. Kanterne af den foldede flade der udgør projektets hovedmotiv afsluttes i børstet aluminium anodiseret i en kobberbrun nuance for et rustikt udtryk der komplementerer steneklædningen og således harmonisk indgår i de naturlige omgivelser. Udvendige lofts-, og murflader beklædes med tværgående lister samt lodret bræddebeklædning i cedertræ for et let og nordisk udtryk.

Projektet skitserer en vis terrænmodificering med udgangspunkt i at fjernet og tilføjet volumen udligner hinanden. Dette indgreb bør nænsomt raffineres i henhold til de faktiske geologiske forhold med særlig fokus på at udnytte eksponeret grundfjeld som interessant visuel kvalitet.

Det bemærkes at forslaget går en smule ud over myndighedernes rammer; Dette forsvares med henvisning til den unikke placering, karakteren af den omgivende bebyggelse, samt måden hvorpå designet indpasses i terrænet.

KONCEPTBESKRIVELSE



AKSONOMETRI

0,5 meter koter

Bænk

Grønt tag

Naturhave

Ovenlys


Fredskov

Hammersøvej

Hammersøen

Matrikel 1aa

SITUATIONSPLAN 1:200

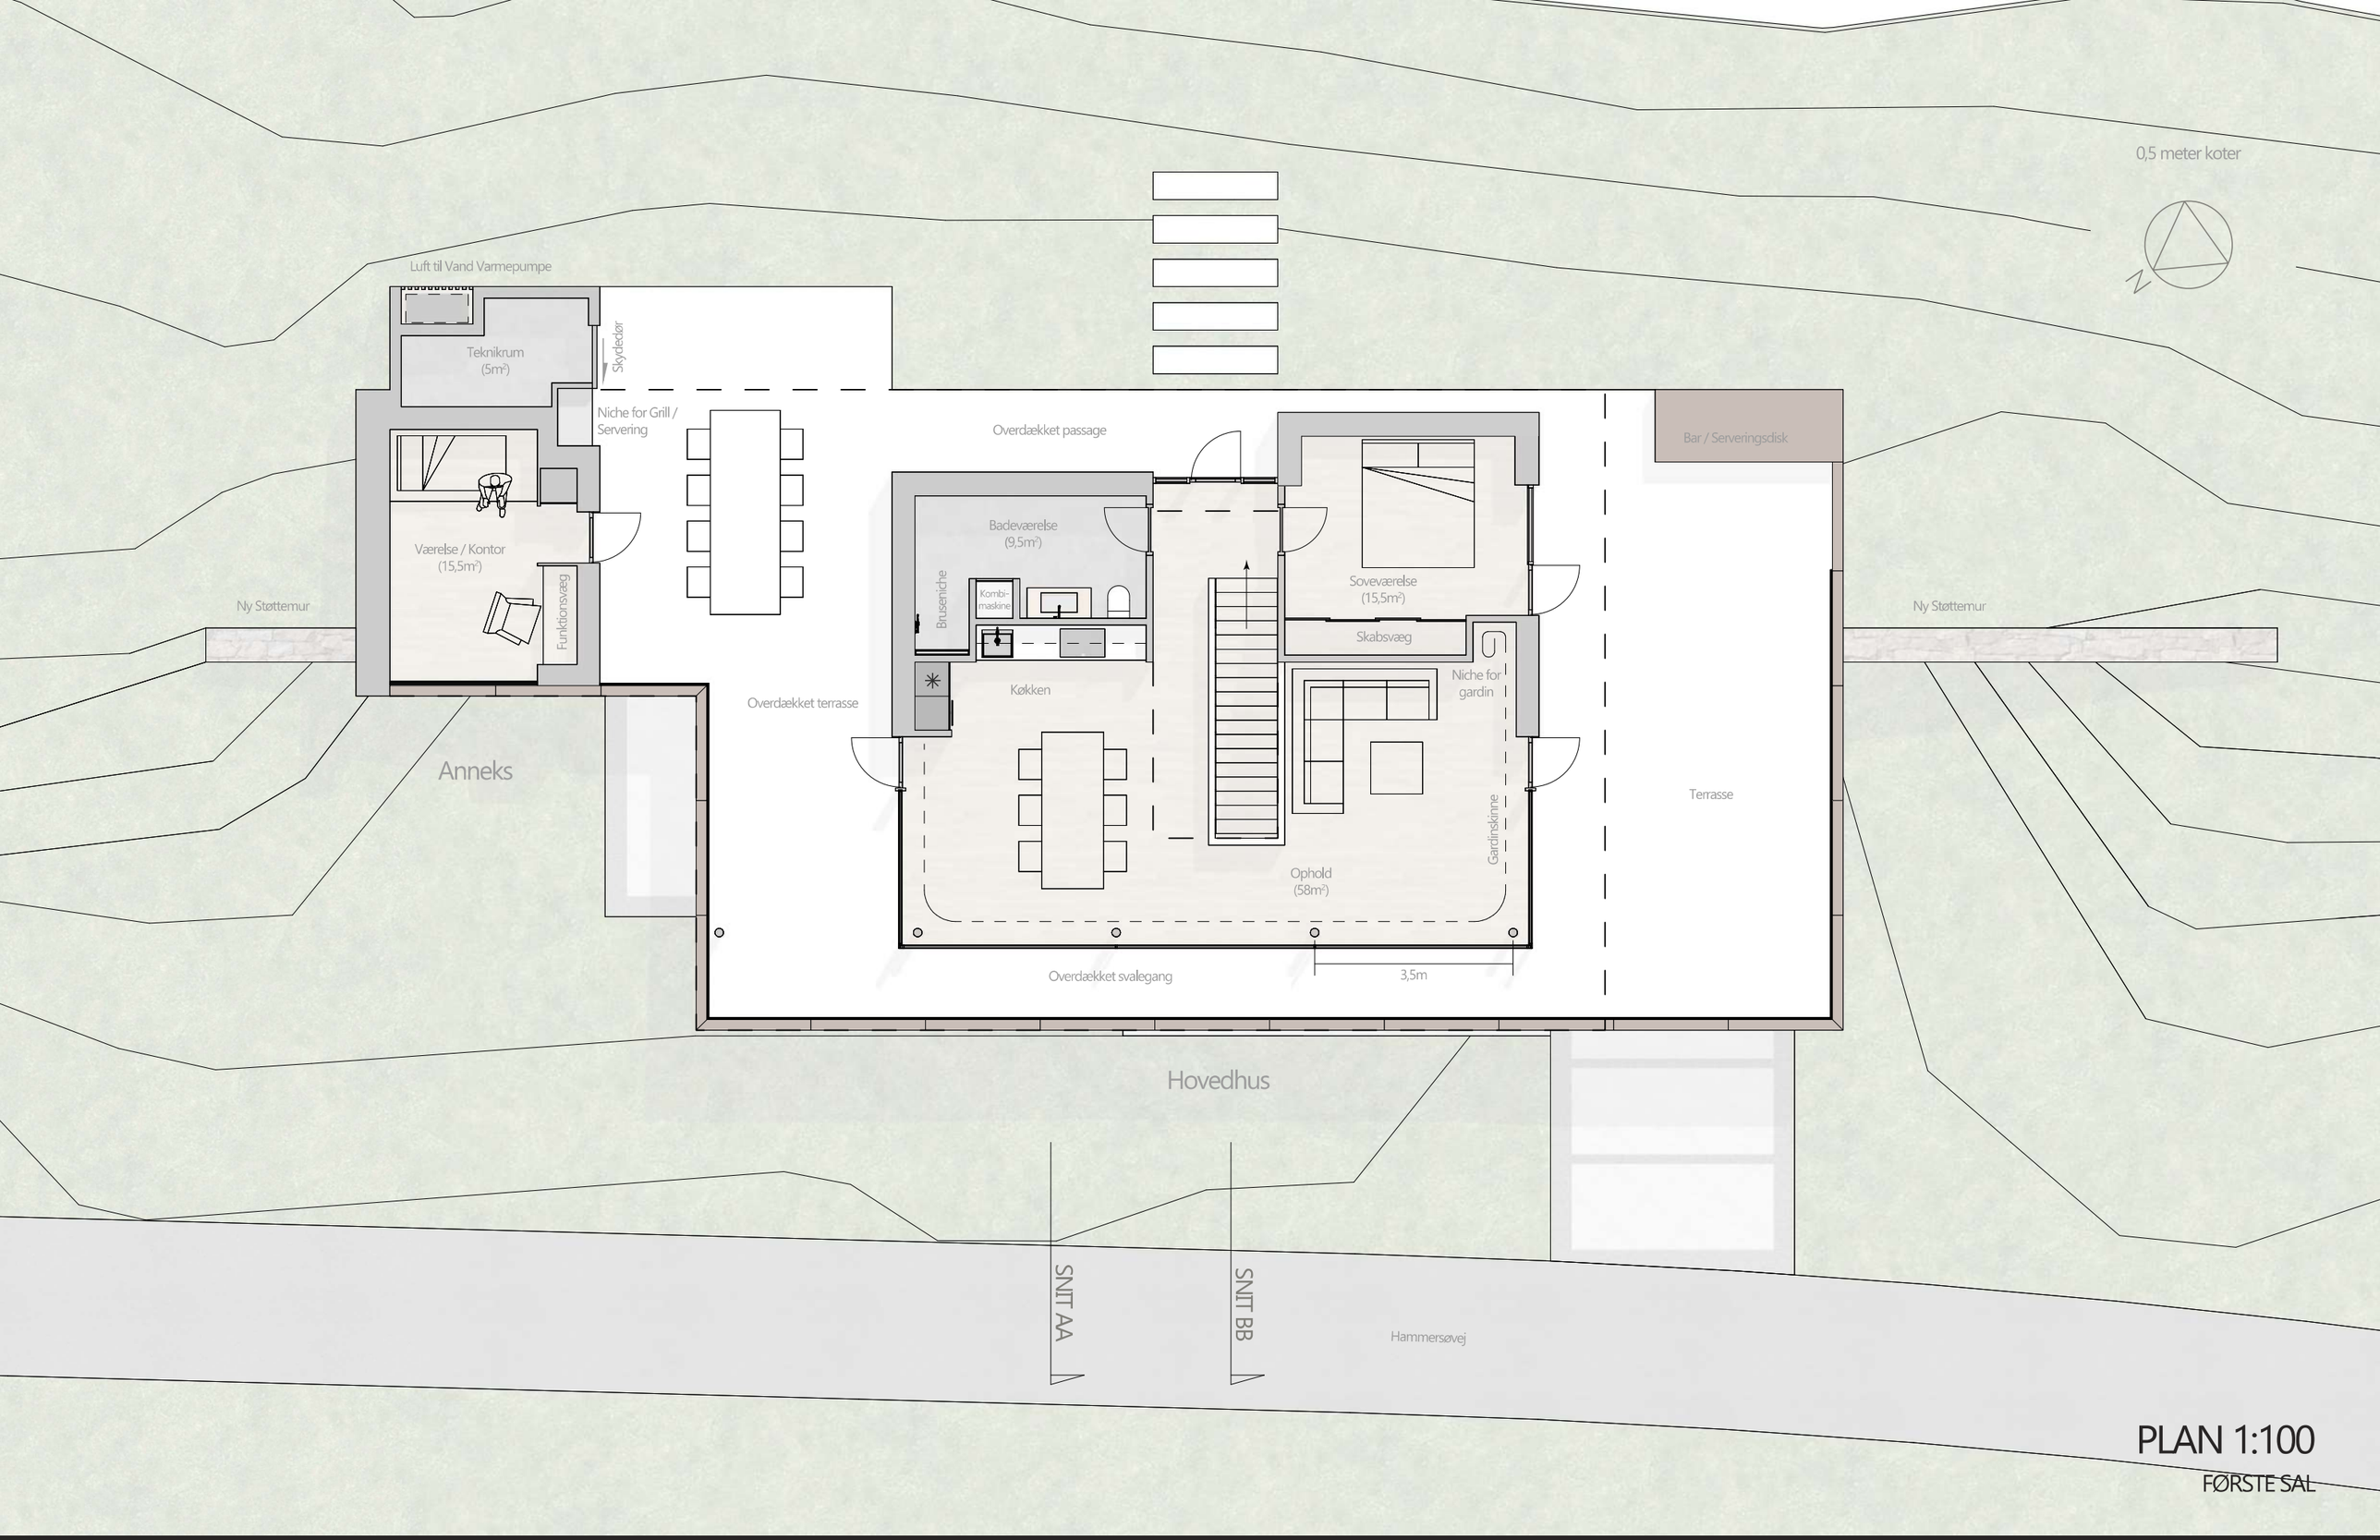


PLAN 1:100

FØRSTE SAL

0,5 meter koter

SAMLET BRUTTOAREAL HOVEDHUS: CIRKA 138,5 m.²
(EKSKLUSIV TRAPPEHUL, STØTTEMUR OG STENBEKLÆDNING)

SAMLET BRUTTOAREAL ANNEKS: CIRKA 28,5 m.²

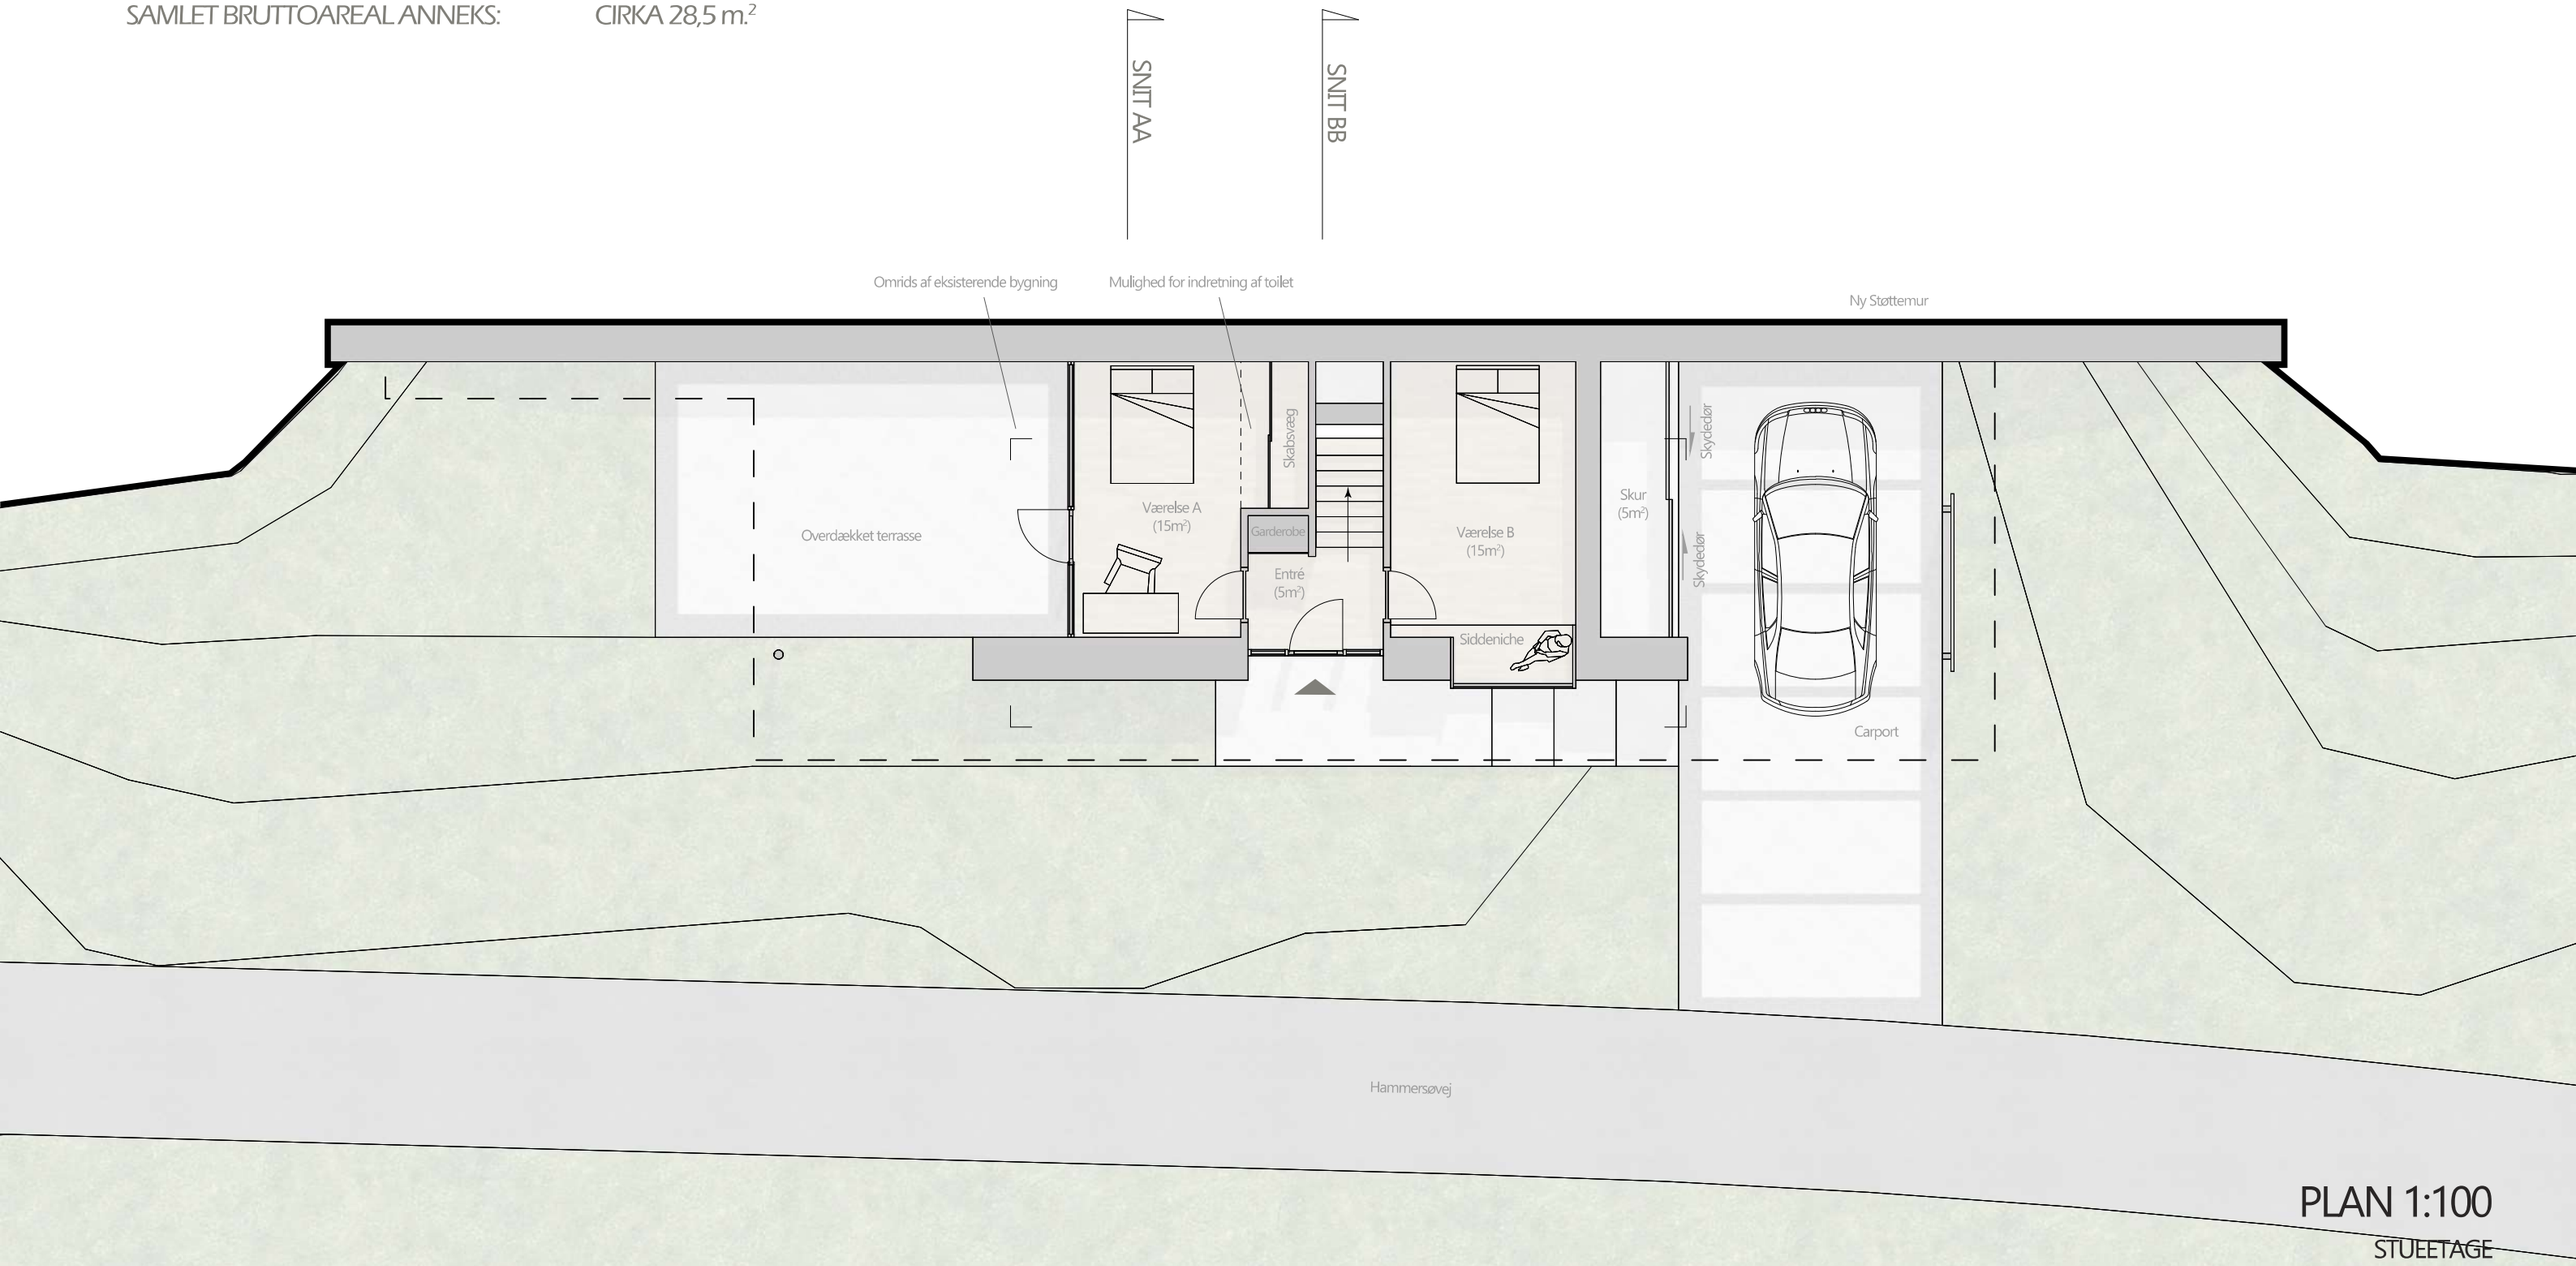

PLAN 1:100
STUETAGE



OPSTALT 1:100

FACADE MOD NORDVEST



OPSTALT 1:100

FACADE MOD NORDØST



OPSTALT 1:100

FACADE MOD SYDVEST



OPSTALT 1:100

FACADE MOD SYDØST



SNIT AA 1:50



SNIT BB 1:50



PERSPEKTIV 1

OVERBLIK FRA ØST



PERSPEKTIV 2

ANKOMST



PERSPEKTIV 3

HOVEDFACADE



PERSPEKTIV 4

ENTRÉ



PERSPEKTIV 5

TRAPPERUM



PERSPEKTIV 6

KØKKEN



PERSPEKTIV 7

UDSIGT FRA OPHOLDSRUM



PERSPEKTIV 8

TERRASSE



PERSPEKTIV 9

FORSKUDTE VOLUMENER MOD HAVE

PERSPEKTIV 10

OVERDÆKKET HOVEDTERRASSE



PERSPEKTIV 11

VÆRELSE A MED TERRASSE



PERSPEKTIV 12

VÆRELSE B



PERSPEKTIV 13

SOVEVÆRELSE



PERSPEKTIV 14

ANNEKS



PERSPEKTIV 15

BADEVÆRELSE